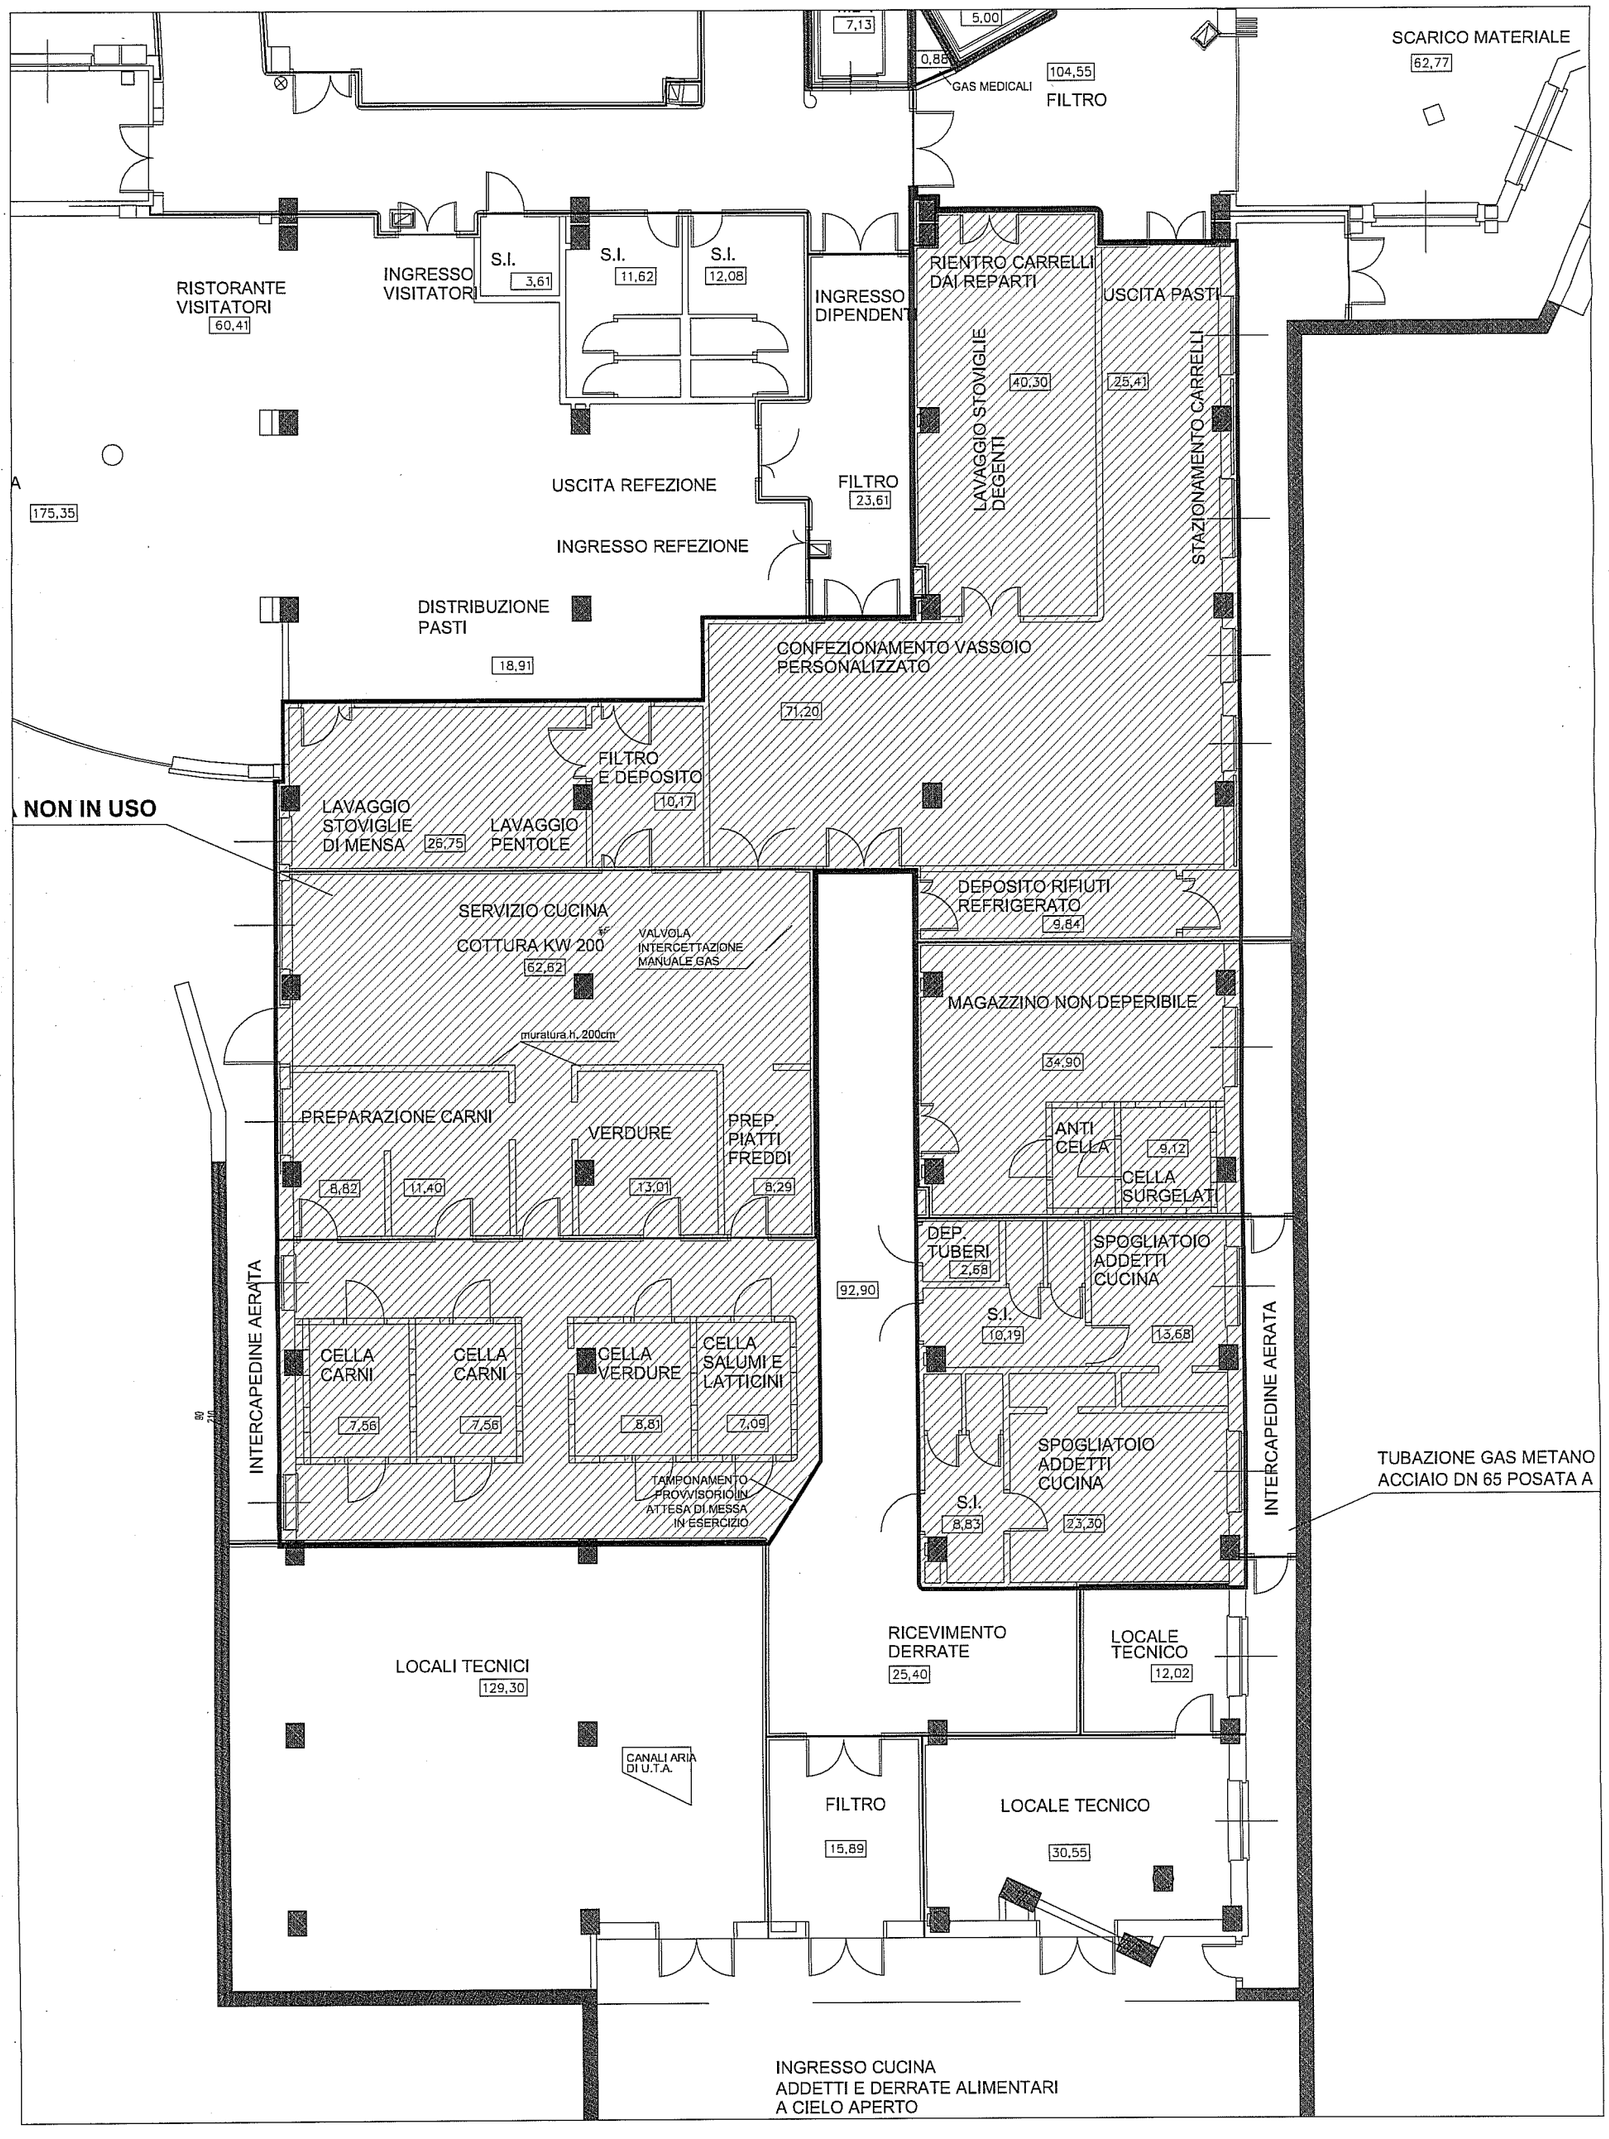PLANIMETRIA LOCALI ADIBITI A MENSA OSPEDALIERA - PIANO INTERRATO - MQ 535